


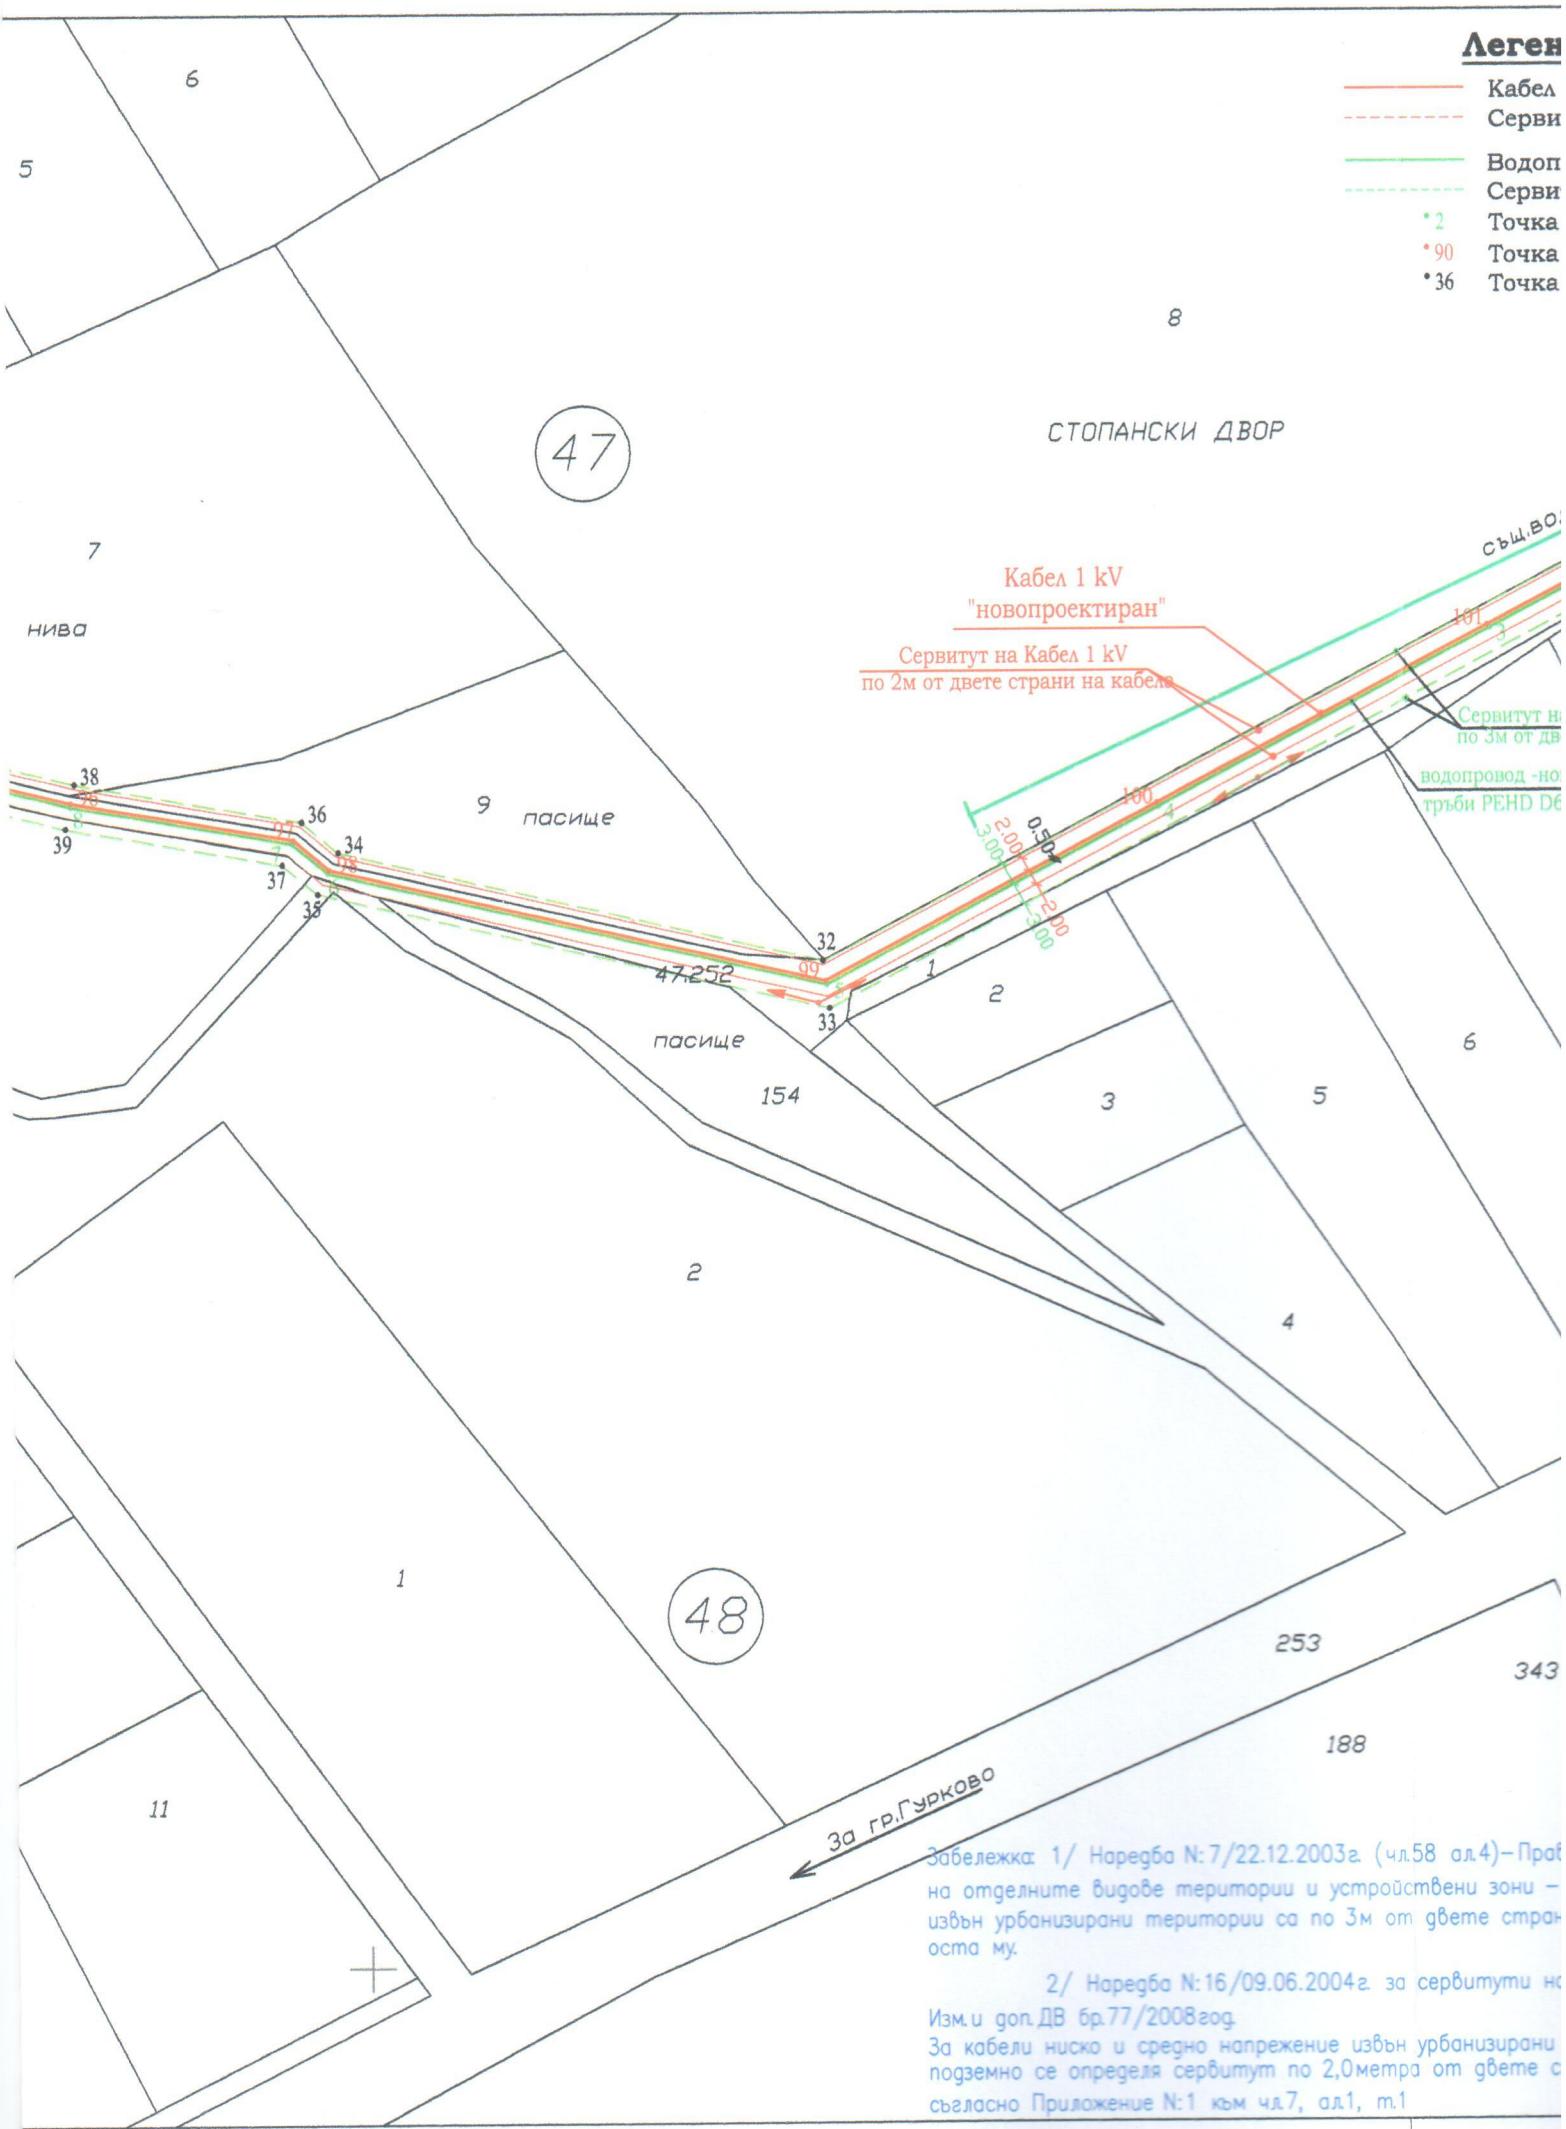


**Легенда**

	Кабел
	Сервите
	Водопровод
	Сервите
• 2	Точка
• 90	Точка
• 36	Точка



## Легенда

- Кабел 1 kV
- - Сервитут на Кабел 1 kV
- Водопровод ръба PEHD D63
- - Сервитут на Водопровод
- \*2 Точка по трасето на водопровода
- \*90 Точка по трасето на кабела
- \*36 Точка по границата на сервитута

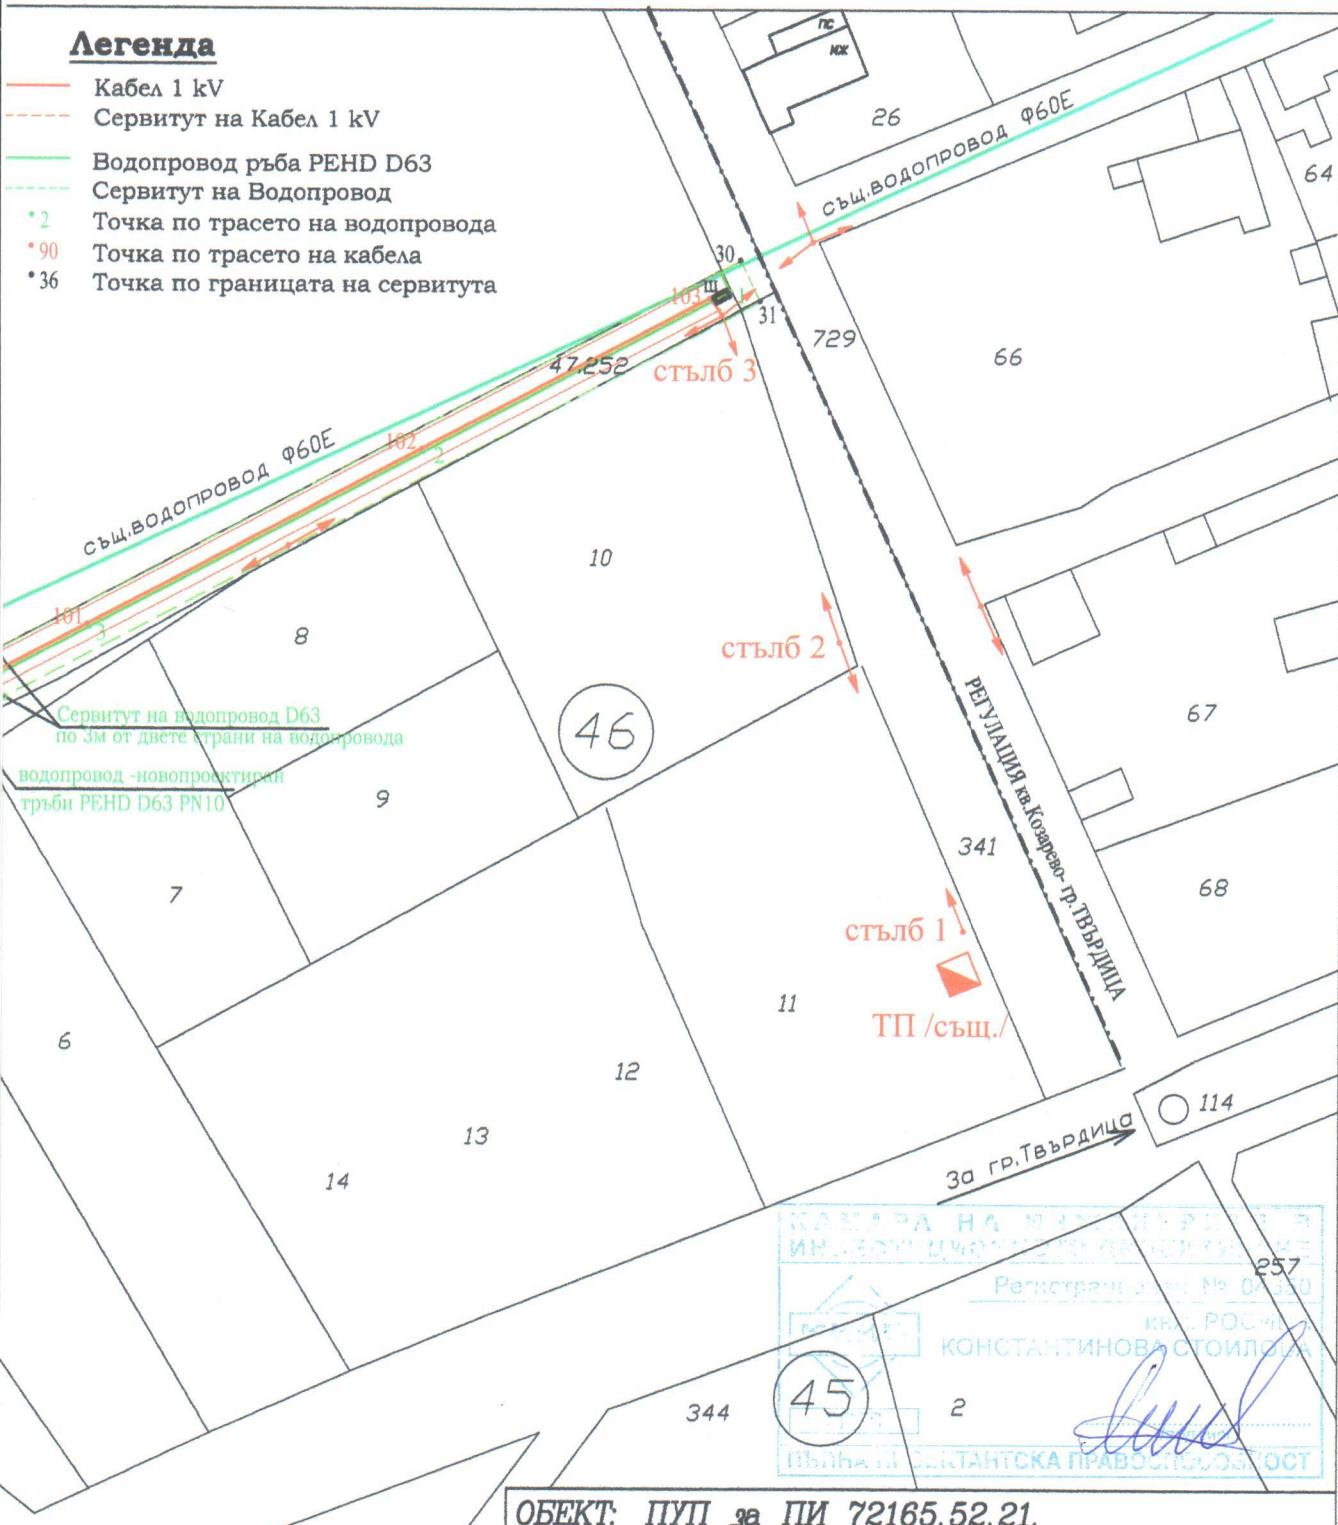

**ОБЕКТ: ПУП за ПИ 72165.52.21,  
местност "Попов дол", землище гр. Твърдица  
Община Твърдица**

**ПОДОБЕКТ: ПАРЦЕЛАРЕН ПЛАН на  
Външен Водопровод и ел. кабел до ПИ 72165.52.21  
в местност "Попов дол", земл. на гр. Твърдица**

ЧАСТ ГЕОДЕЗИЯ	ФАЗА ППП	МАЩАБ 1: 1000	ЧЕРТЕЖ N 1
------------------	-------------	------------------	---------------

**ЧЕРТЕЖ: ПАРЦЕЛАРЕН ПЛАН**

**ПРОЕКТАНТ: инж. Р. Стоилова**

**ВЪЗЛОЖИТЕЛ: Михаела Йорданова Станчев**

март, 2013 год.

58 ал.4)-Правила и норми за устройство  
твени зони – сервитутите на водопроводи  
двете страни на водопровода, мерено от

сервитути на енергийни обекти

урбанизирани територии, положени  
от двете страни на оста на кабела.