


ИЗМЕНЕНИЕ НА ПУП

за обхвата на УПИ VI-213 и VI A-213, кв.25 по плана за регулация на
с.Червенаково, общ.Твърдица

ПЛАН ЗА РЕГУЛАЦИЯ

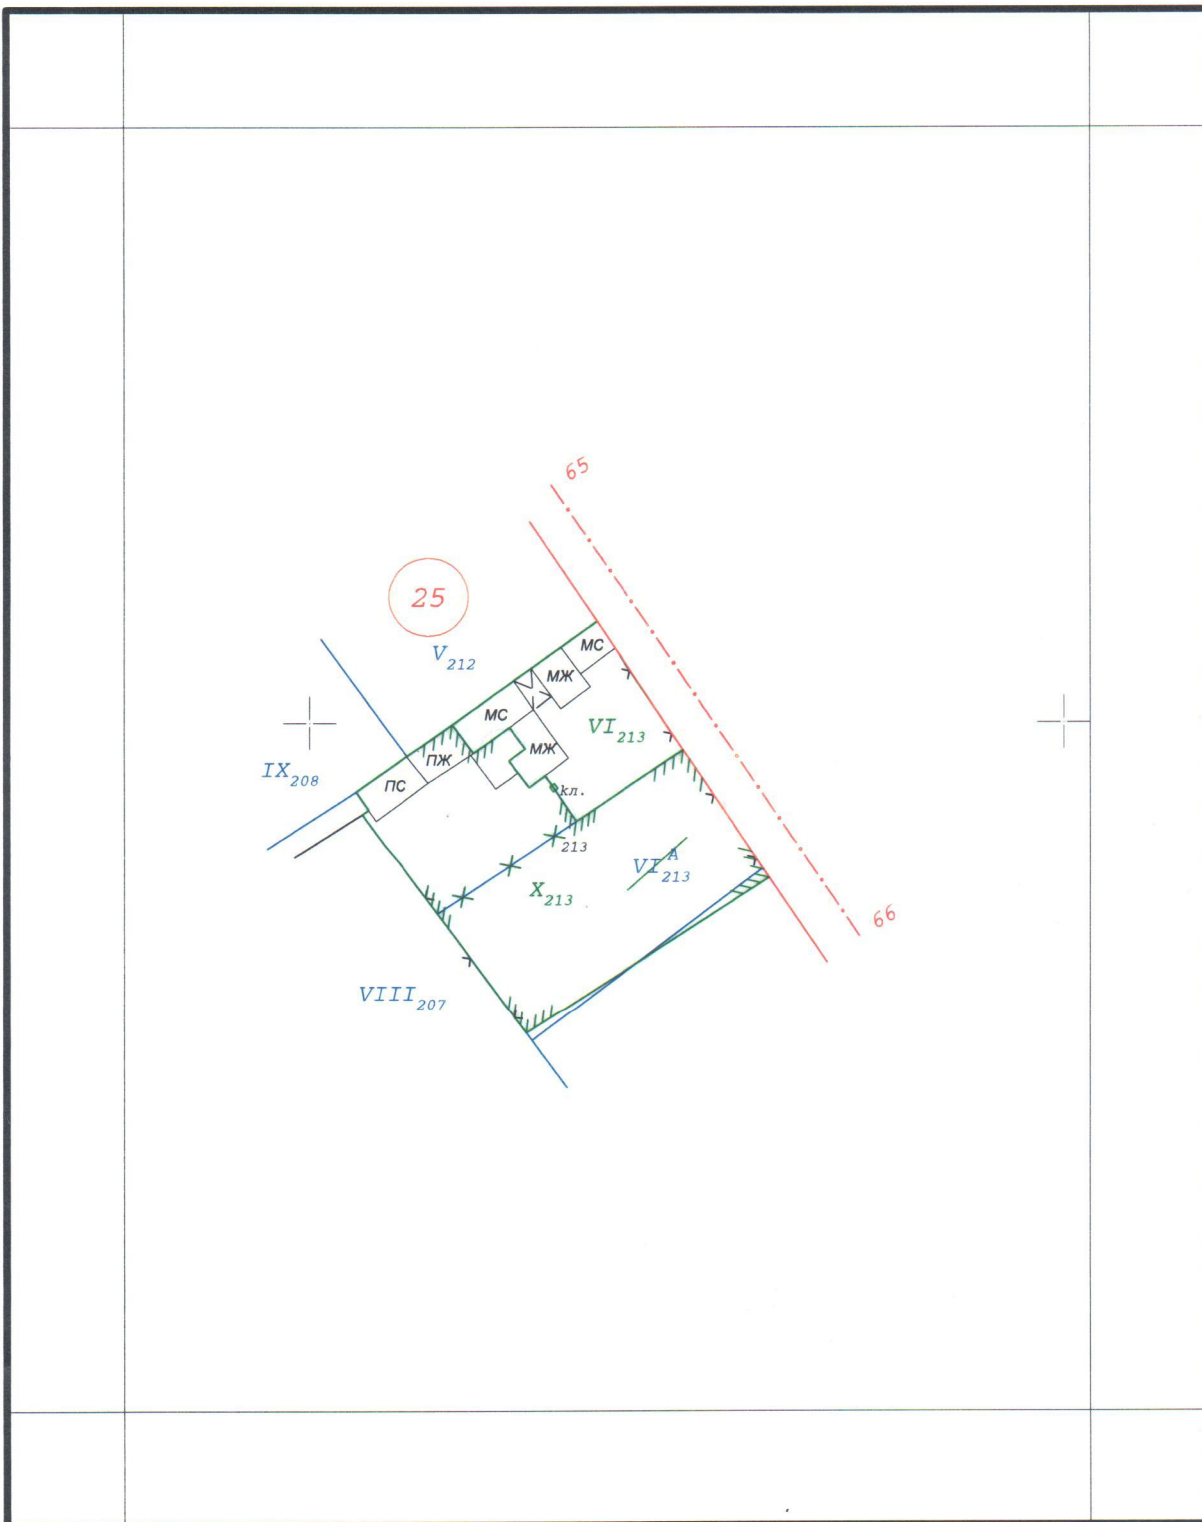


Януари, 2014г.

1: 1000
Правоспособно лице: инж.И.Георгиев, Зап.№: 695/26.07.2001г.




Изменение на ПУП за обхвата на УПИ VI- 213 и VI A- 213, кв.25 по плана за регул. план на село Червенаково, Община Твърдица

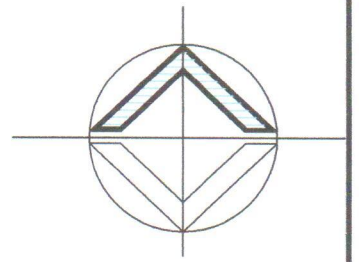

план за застрояване

М 1 : 500

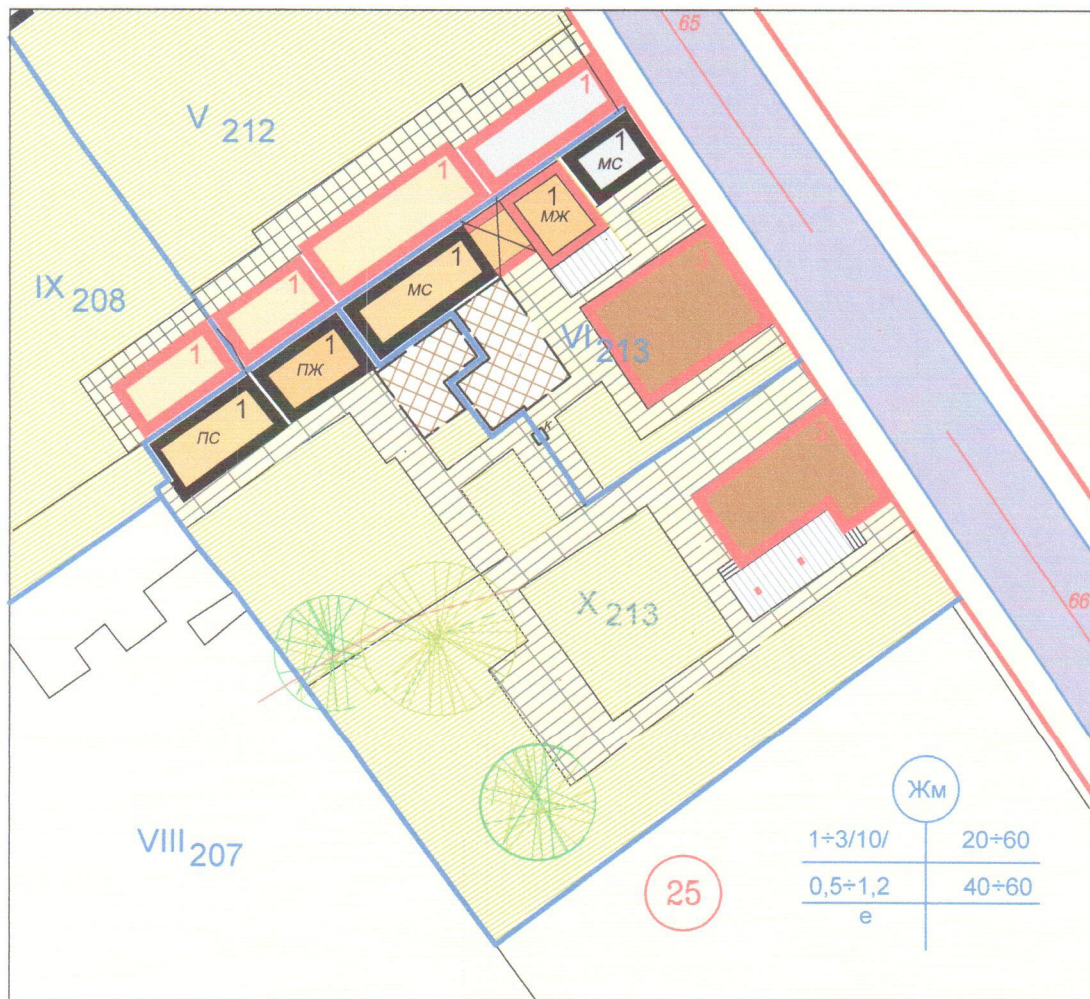

- ул. регул. линии
- вътр. рег. линии
- обсл. улици
- трот., пеш. площи

- нови жил. сгради
- жил. сгради на доизживяване
- доп. застр.-гаражи
- доп. застр. - л. кухня

СЪГЛАСУВАЛ: инж.

ВЪЗЛОЖИТЕЛ: Никола Желев Стойков

ОБЕКТ: Изменение на ПУП за обхвата на УПИ VI- 213 и VI A- 213, кв. 25 по плана за регулационен план на с. Червенаково, общ. Твърдица

ЧАСТ: архитектурна- план за застрояване

ПРОЕКТАНТ:

/арх. Елисавета Попова /